


Voie Ligne 2 sud Bourg (68)

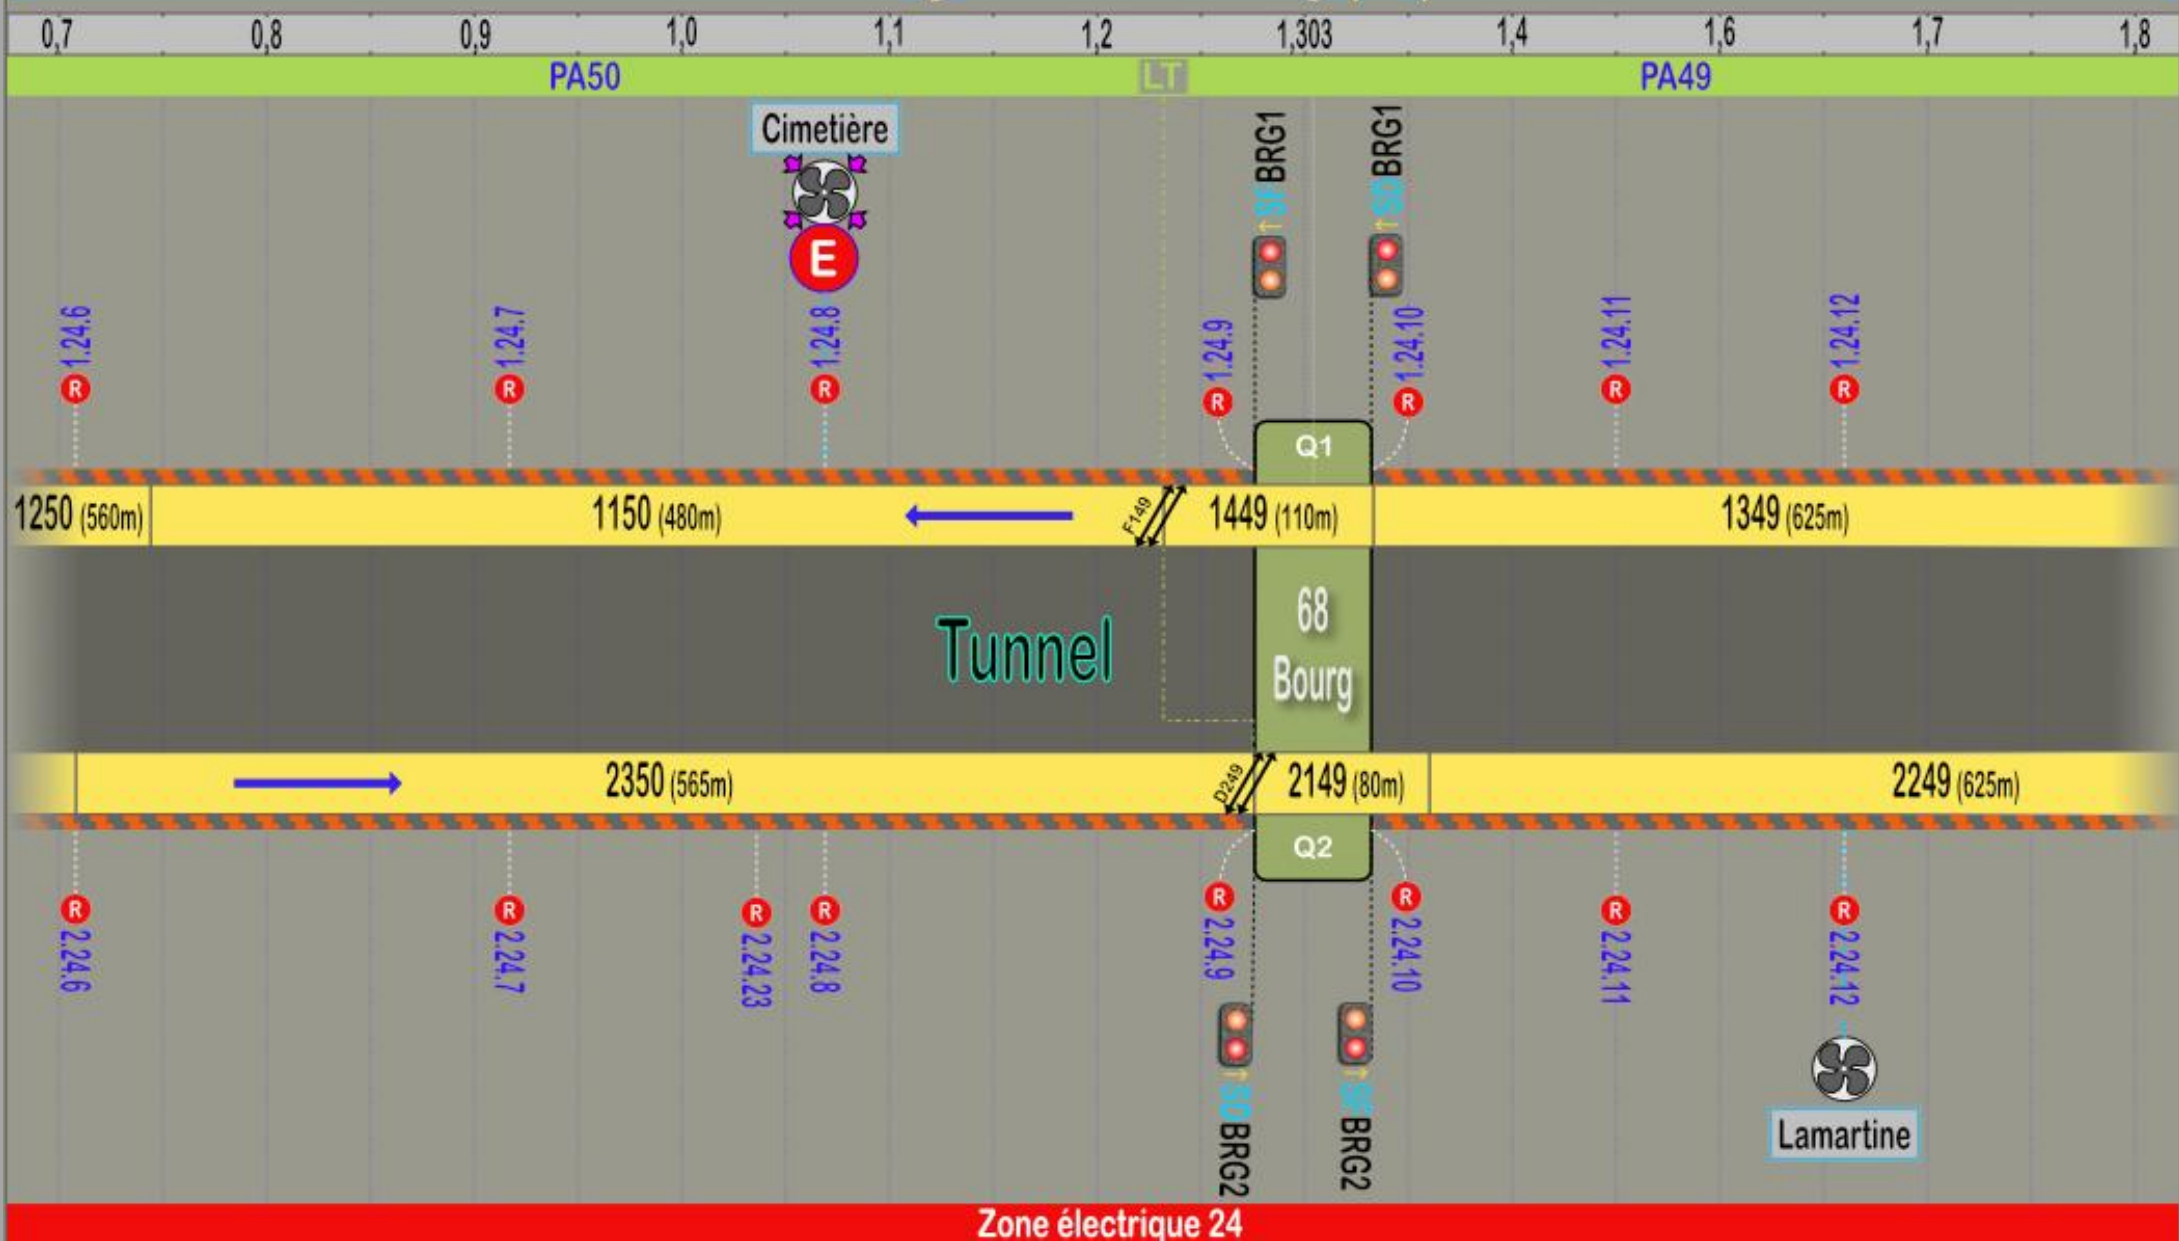

Zone électrique 24